

呼和浩特市华春游乐园有限责任公司阿尔泰游乐园游乐设备小悬挂过山车站台张拉膜及钢结构采购项目公告

招标项目编号 (HC-YLY-HW-2026-11)

项目所在地: 内蒙古自治区,呼和浩特市,市辖区

一、招标条件

本呼和浩特市华春游乐园有限责任公司阿尔泰游乐园游乐设备小悬挂过山车站台张拉膜及钢结构采购项目已由项目审批/核准/备案机关批准,项目资金来源自筹资金:19万元,招标人为呼和浩特市华春游乐园有限责任公司。本项目已具备招标条件,招标方式为公开招标。

二、项目概况和范围

规模: 详见附件;

范围: 本招标项目划分为1个标段,本次招标为其中的:

呼和浩特市华春游乐园有限责任公司阿尔泰游乐园游乐设备小悬挂过山车站台张拉膜及钢结构采购项目

三、投标人资格要求:

【1】呼和浩特市华春游乐园有限责任公司阿尔泰游乐园游乐设备小悬挂过山车站台张拉膜及钢结构采购项目的投标人资格能力要求:

详见附件;

本项目是否允许联合体投标: 否。

四、招标文件获取

获取时间: 从2026-04-17 09:00:00到2026-04-21 17:00:00。

获取方式: 电子获取。

五、投标文件递交

递交截止时间: 2026-04-21 17:00:00。

递交方式: 将电子加密文件发送至邮箱hshcyly@126.com。

六、开标时间及地点

开标时间: 2026-04-22 10:00:00。

开标地点: 华春游乐园一楼会议室。

七、其他

详见附件;

呼和浩特市华春游乐园有限责任公司 阿尔泰游乐园游乐设备小悬挂过山车站台 张拉膜及钢结构采购项目公告

呼和浩特市华春游乐园有限责任公司阿尔泰游乐园游乐设备小悬挂过山车站台张拉膜及钢结构采购工作已开始，欢迎具备资格的供应商参加，现就采购事宜公告如下：

一、项目概况

(一) 项目编号：HC-YLY-HW-2026-11

(二) 项目名称：呼和浩特市华春游乐园有限责任公司阿尔泰游乐园游乐设备小悬挂过山车站台张拉膜及钢结构采购项目

(三) 资金来源：企业自筹

(四) 服务内容及要求（包括但不限于以下内容）：

1. 钢材材质选用 Q235B 直缝或无缝钢管，热扎钢板；
2. 膜材料选用彩色 PVDF 膜材，经纬向拉力不小于 4500N, 克重 1000G 以上；
3. 《施工方案尺寸图纸》中的材料规格为最低材料规格，各投标单位可进行深化设计；
4. 基础图按规范要求自行进行结构计算设计；
5. 详细要求（壁厚等）见后附《施工方案尺寸图纸》（张拉膜钢结构顶棚颜色为彩色，合同中约定具体颜色）；
6. 我园要求质保期 1 年，使用年限不少于 20 年，其中张拉膜使用年限不低于 15 年；
7. 报价包含基础施工（预埋件、钢筋网、混凝土、土方开挖清运）、钢结构支撑制作安装、膜结构屋面制作安装，含材料费、加工费、安装费、运输装卸费、人工费、利润、税金（增值税专

用发票)、安全文明施工费等一切相关费用,报价必须唯一。

(五) 最高限价: 最高限制单价 480 元/平方米, 最高限制总价 181608.00 元。

(六) 中选方式: 满足采购要求, 低价中标。

(七) 期限: 自合同签订后一个月内。

(八) 付款方式为: 预付款支付合同金额 30%, 验收合格后支付合同金额 65%, 质保金 5%一年后付清。

(九) 开标时间及地点: 开标时间为 2026 年 4 月 22 日, 上午 10:00。地点为华春游乐园一楼会议室。

(十) 监督电话: 0471-6490678

(十一) 监督人员: 华春园林公司党群监察审计部监督员或华春游乐园公司廉政监督员。

二、供应商资格要求

供应商须经工商、税务登记注册,具有独立法人资格或其他组织,且具有履行合同所必须的能力。

不接受联合体投标。

三、采购报名时间

(一) 采购报名时间: 2026年04月17日至2026年04月21日, 公历日9:00:00至12:00:00, 下午13:30:00至17:00:00 (北京时间, 法定节假日除外)。

(二) 报名方式: 采取线上方式, 需将电子加密文件发送至邮箱 hshcyly@126.com, 具体要求如下:

(1) 报价不得超过最高限价, 报价表必须手签, 必须盖章, 必须填写税率, 否则将作废标处理。

(2) 仅接受电子加密文件, 无需纸质版文件。

(3) 邮件预留公司名称、联系人电话信息及备用联系人电

话，邮件名为投标项目名称。

(4) 逾期发送或不符合规定的报价文件将被拒收。

(三) 报价文件需提供材料：

(1) 供应商有效期内清晰的营业执照复印件（加盖公章，能看清经营范围）。

(2) 开户许可证或基本存款账户信息的扫描件。

(3) 法定代表人身份证正反面复印件（加盖公章），如需委托，需提供法定代表人签字且加盖公章的授权委托书，委托书需体现授权人和被授权人身份证正反面。

(4) 签字并加盖公章的《呼和浩特市华春游乐园有限责任公司阿尔泰游乐园游乐设备小悬挂过山车站台张拉膜及钢结构采购项目报价单》（按照附表一报价）。

四、发布媒介：内蒙古招标投标公共服务平台

<https://www.nmgztb.com.cn/>

五、联系方式

地址：呼和浩特市华春游乐园有限责任公司

联系人：张岩

联系（咨询）电话：0471-6490678。

电子邮箱：hshcyly@126.com

附件：1. 《呼和浩特市华春游乐园有限责任公司阿尔泰游乐园游乐设备小悬挂过山车站台张拉膜及钢结构采购项目报价单》；

2. 《施工方案尺寸图纸》。

呼和浩特市华春游乐园有限责任公司

2026年4月16日



呼和浩特市华春游乐园有限责任公司阿尔泰游乐园游乐设备小悬挂过山车站台张拉膜及钢结构采购项目报价单

报价单位（盖章）及电话：

报价人签字（手签）：

报价单位：元


付款方式：预付款支付合同金额30%，验收合格后支付合同金额65%，质保金5%一年后付清。


序号	名称	规格型号	使用地点	数量（占地长X宽）	单位	最高限制单价（元）	最高限制总价（元）	报价单价（元）	报价总价（元）	备注
1	小悬挂过山车站台张拉膜钢结构	详见备注	阿尔泰游乐园园内	378.35	平方米	480元/平方米	181608元			1. 钢材材质选用Q235B直缝或无缝钢管，热扎钢板； 2. 膜材料选用彩色PVDF膜材，经纬向拉力不小于4500N, 克重1000G以上，且需提供十五年质保； 3. 此图中的材料规格为最低材料规格，各投标单位可进行深化设计； 4. 基础图按规范要求自行进行结构设计； 5. 详细要求（壁厚等）见后附《施工方案尺寸图纸》（张拉膜钢结构顶棚颜色为彩色，合同中约定具体颜色）。 包含但不仅限于以上内容
合 计						限制总价：	181608元	报价总价：		
税率（%）										
发票类型 （专票或普票）										
<p>报价须知：1. 报价包含材料费、预埋件、安装费、装卸费、运费、人工费、税金（增值税专用发票）等一切相关费用，报价必须唯一。</p> <p>2. 报价表必须填写税率，必须签字，必须盖章，否则废标。</p> <p>3. 不得超过最高限价，超过废标。</p>										

阿尔泰游乐园过山车站台雨棚

方案尺寸图纸


2026年4月

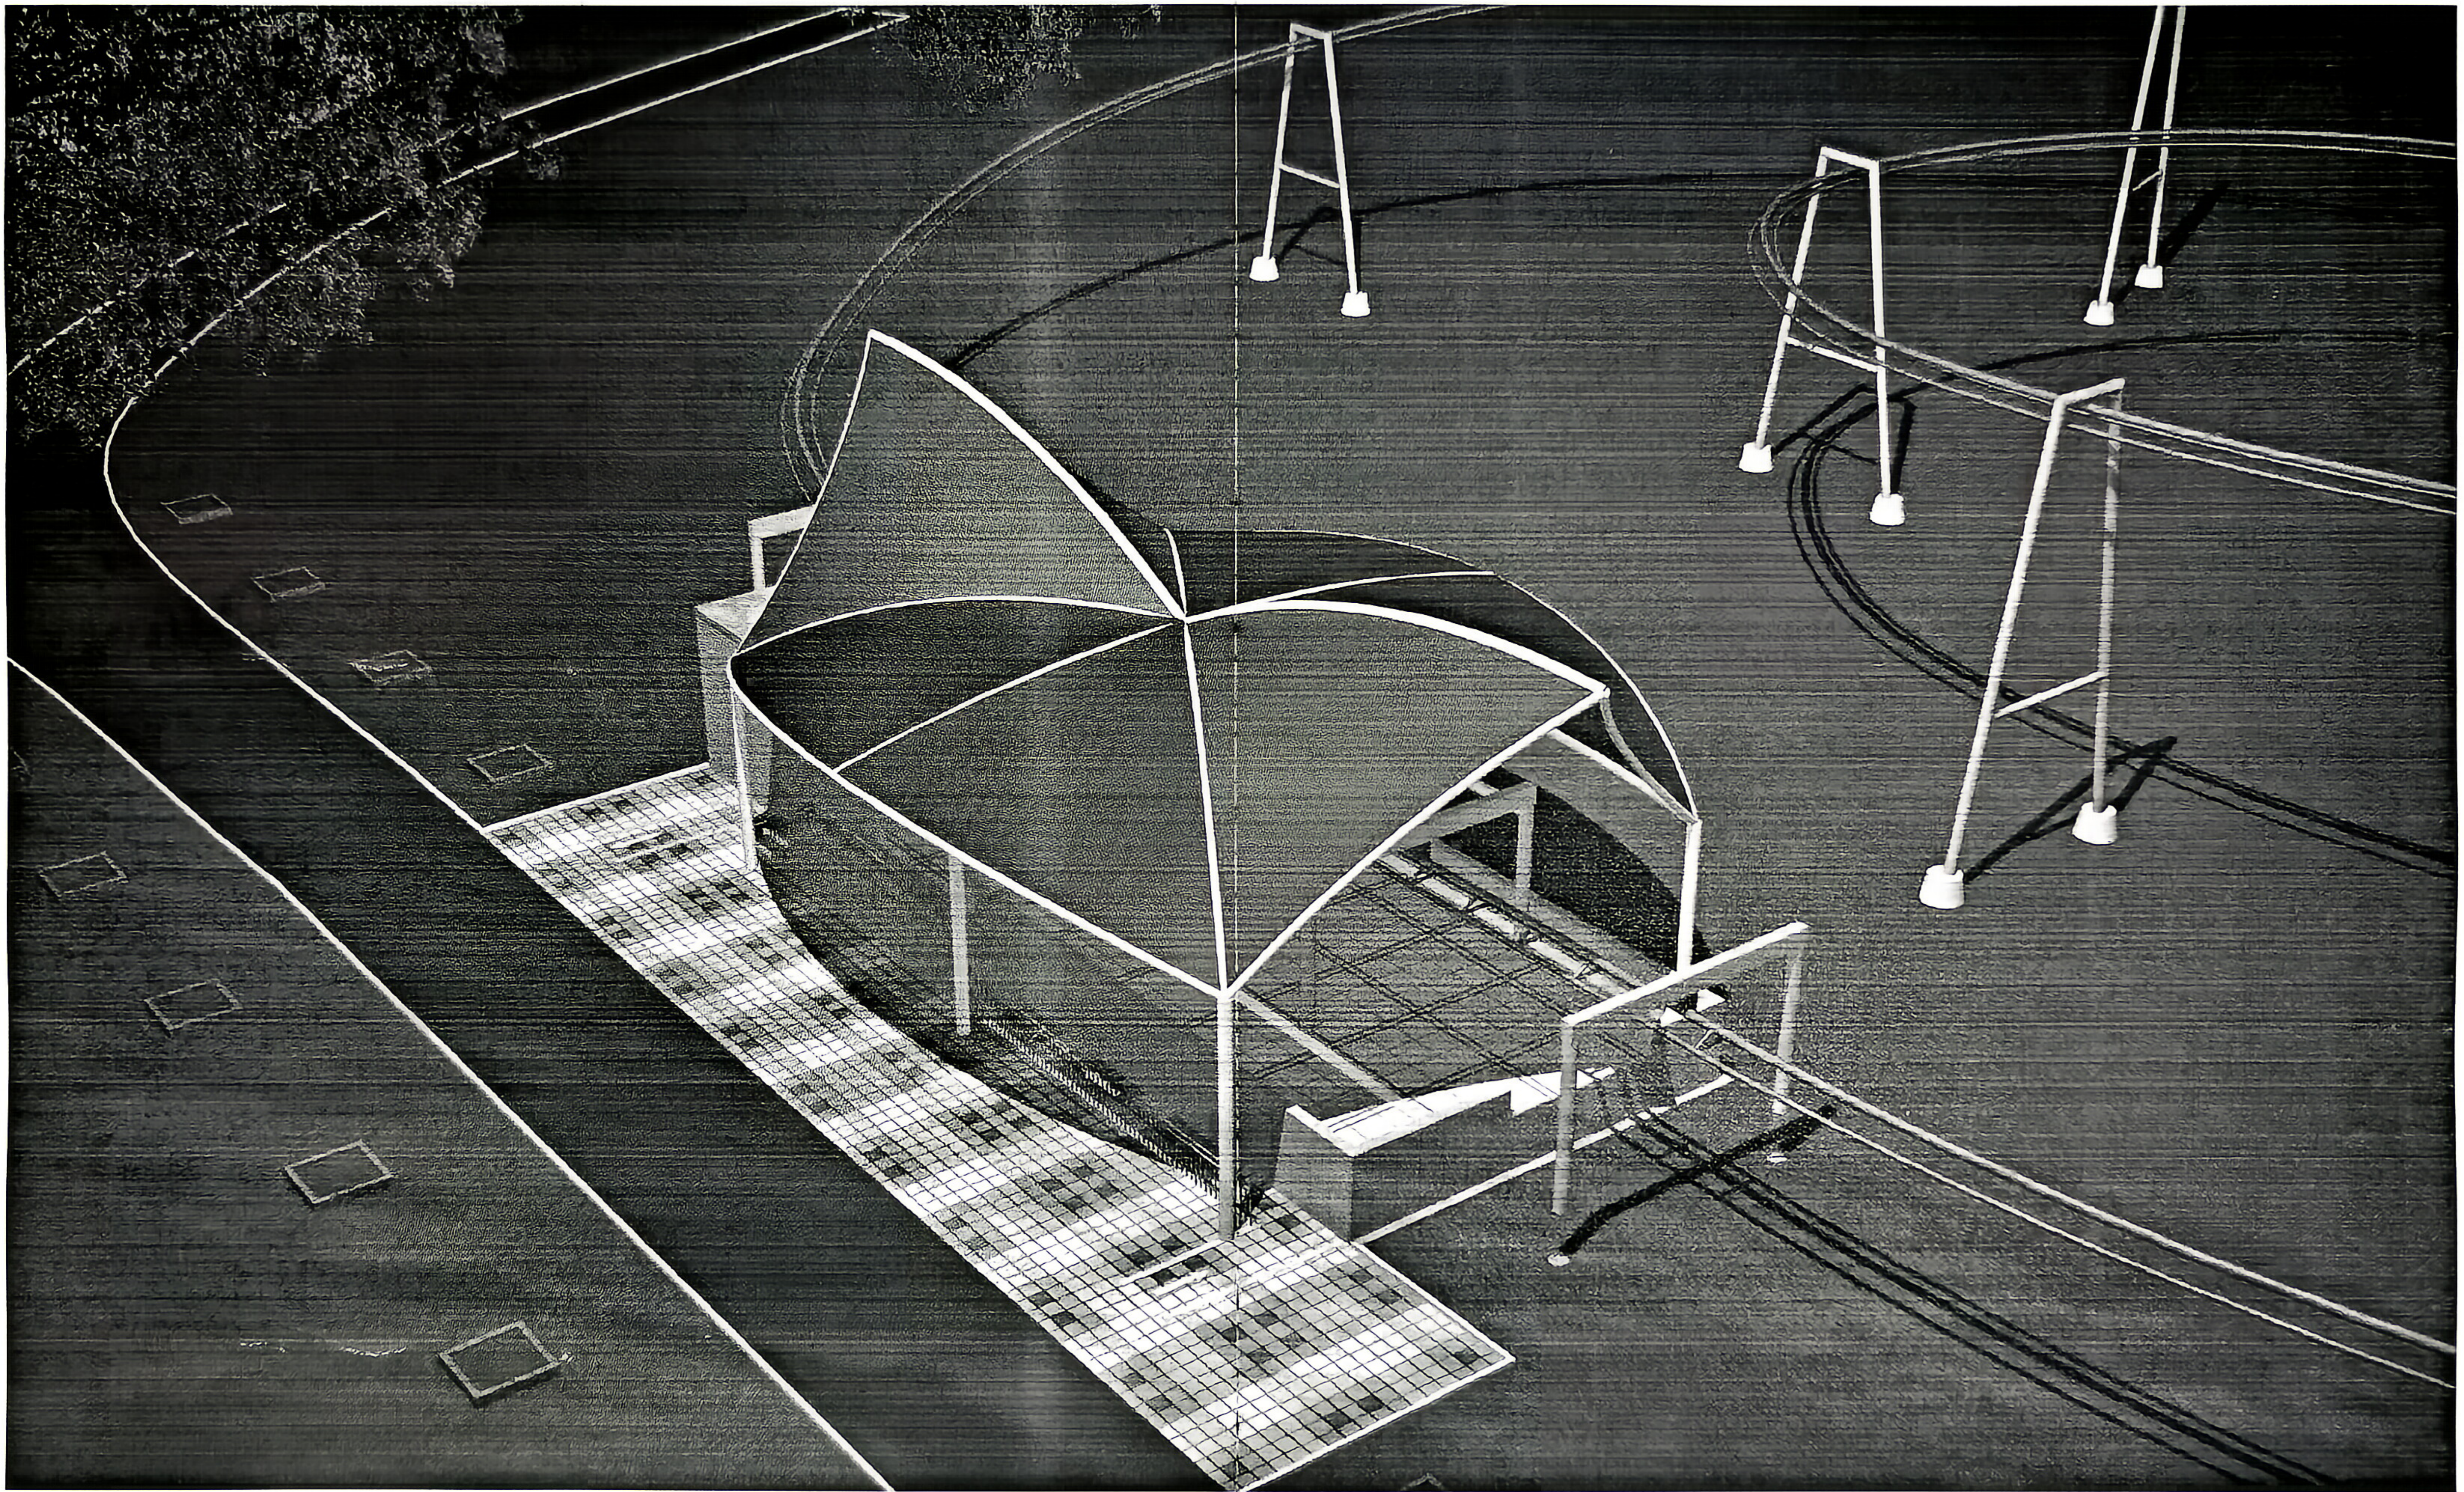

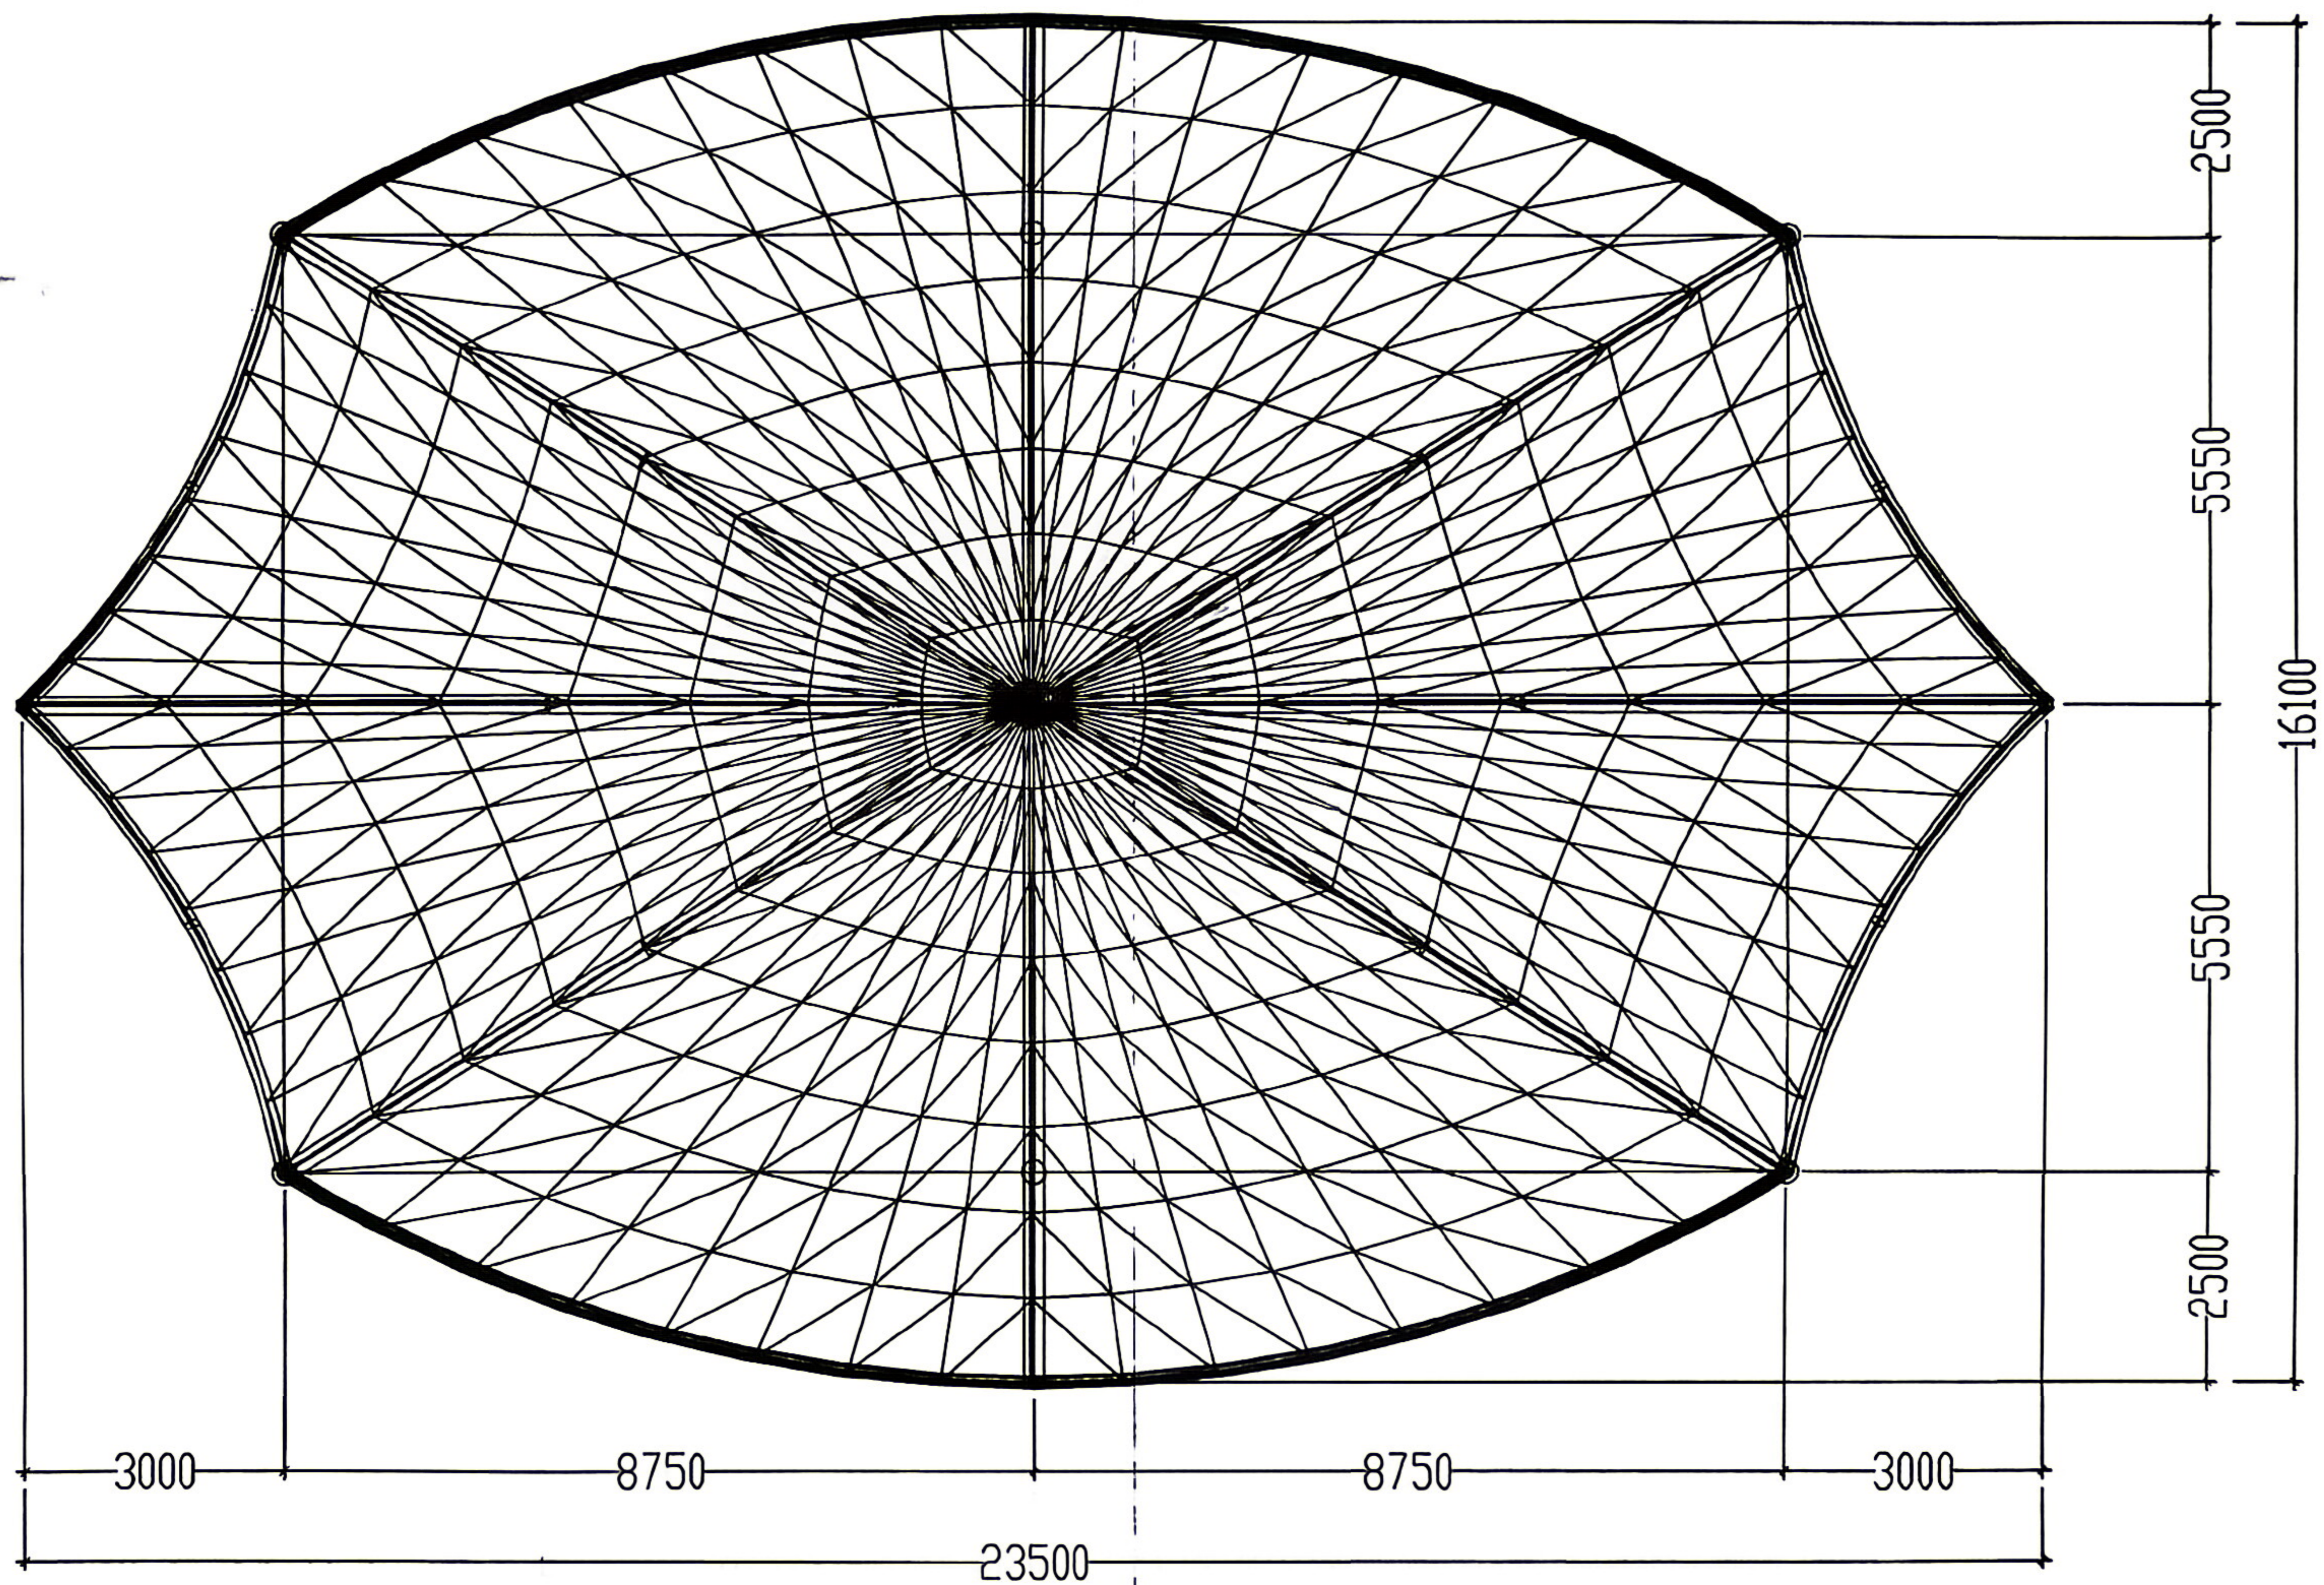


建筑平面图

设计	制图	校对	审核	批准	比例	日期	工程名称	阿尔泰过山车雨棚	工程编号
							图名	建筑平面图	图号 SM-01

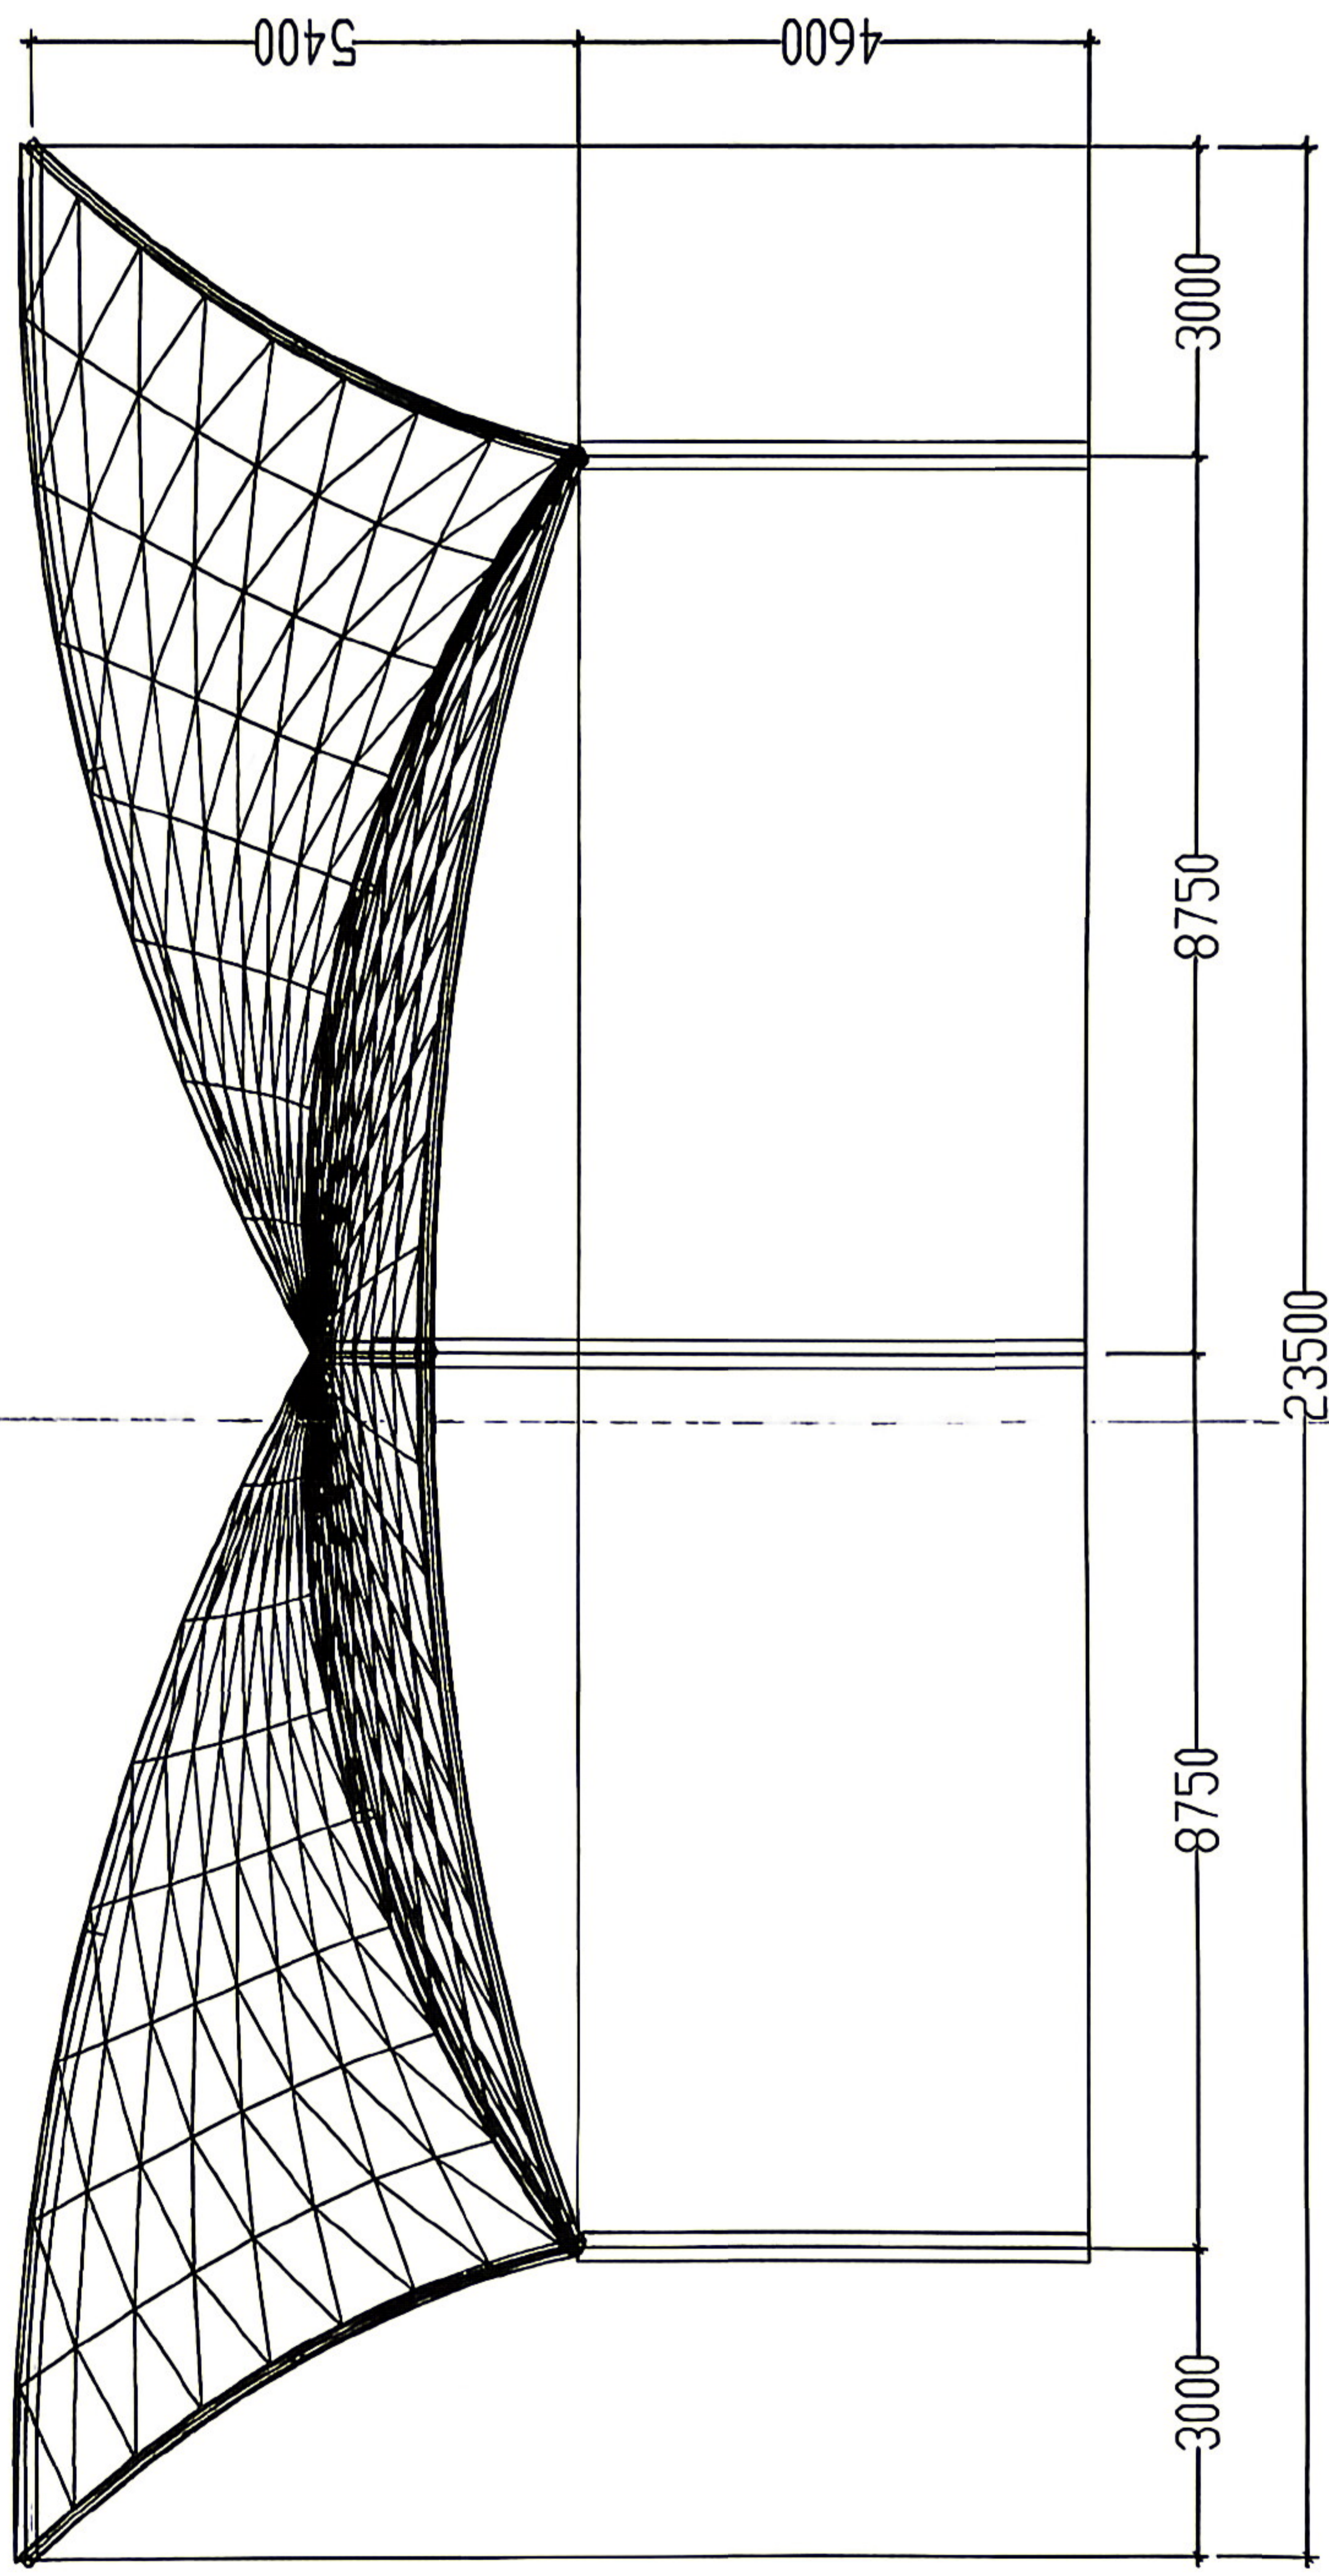


建筑立面图

设计	制图	校对	审核	批准	比例	日期	工程名称	图名	工程编号	图号
							阿尔泰山亭雨棚	建筑立面图		SM-01

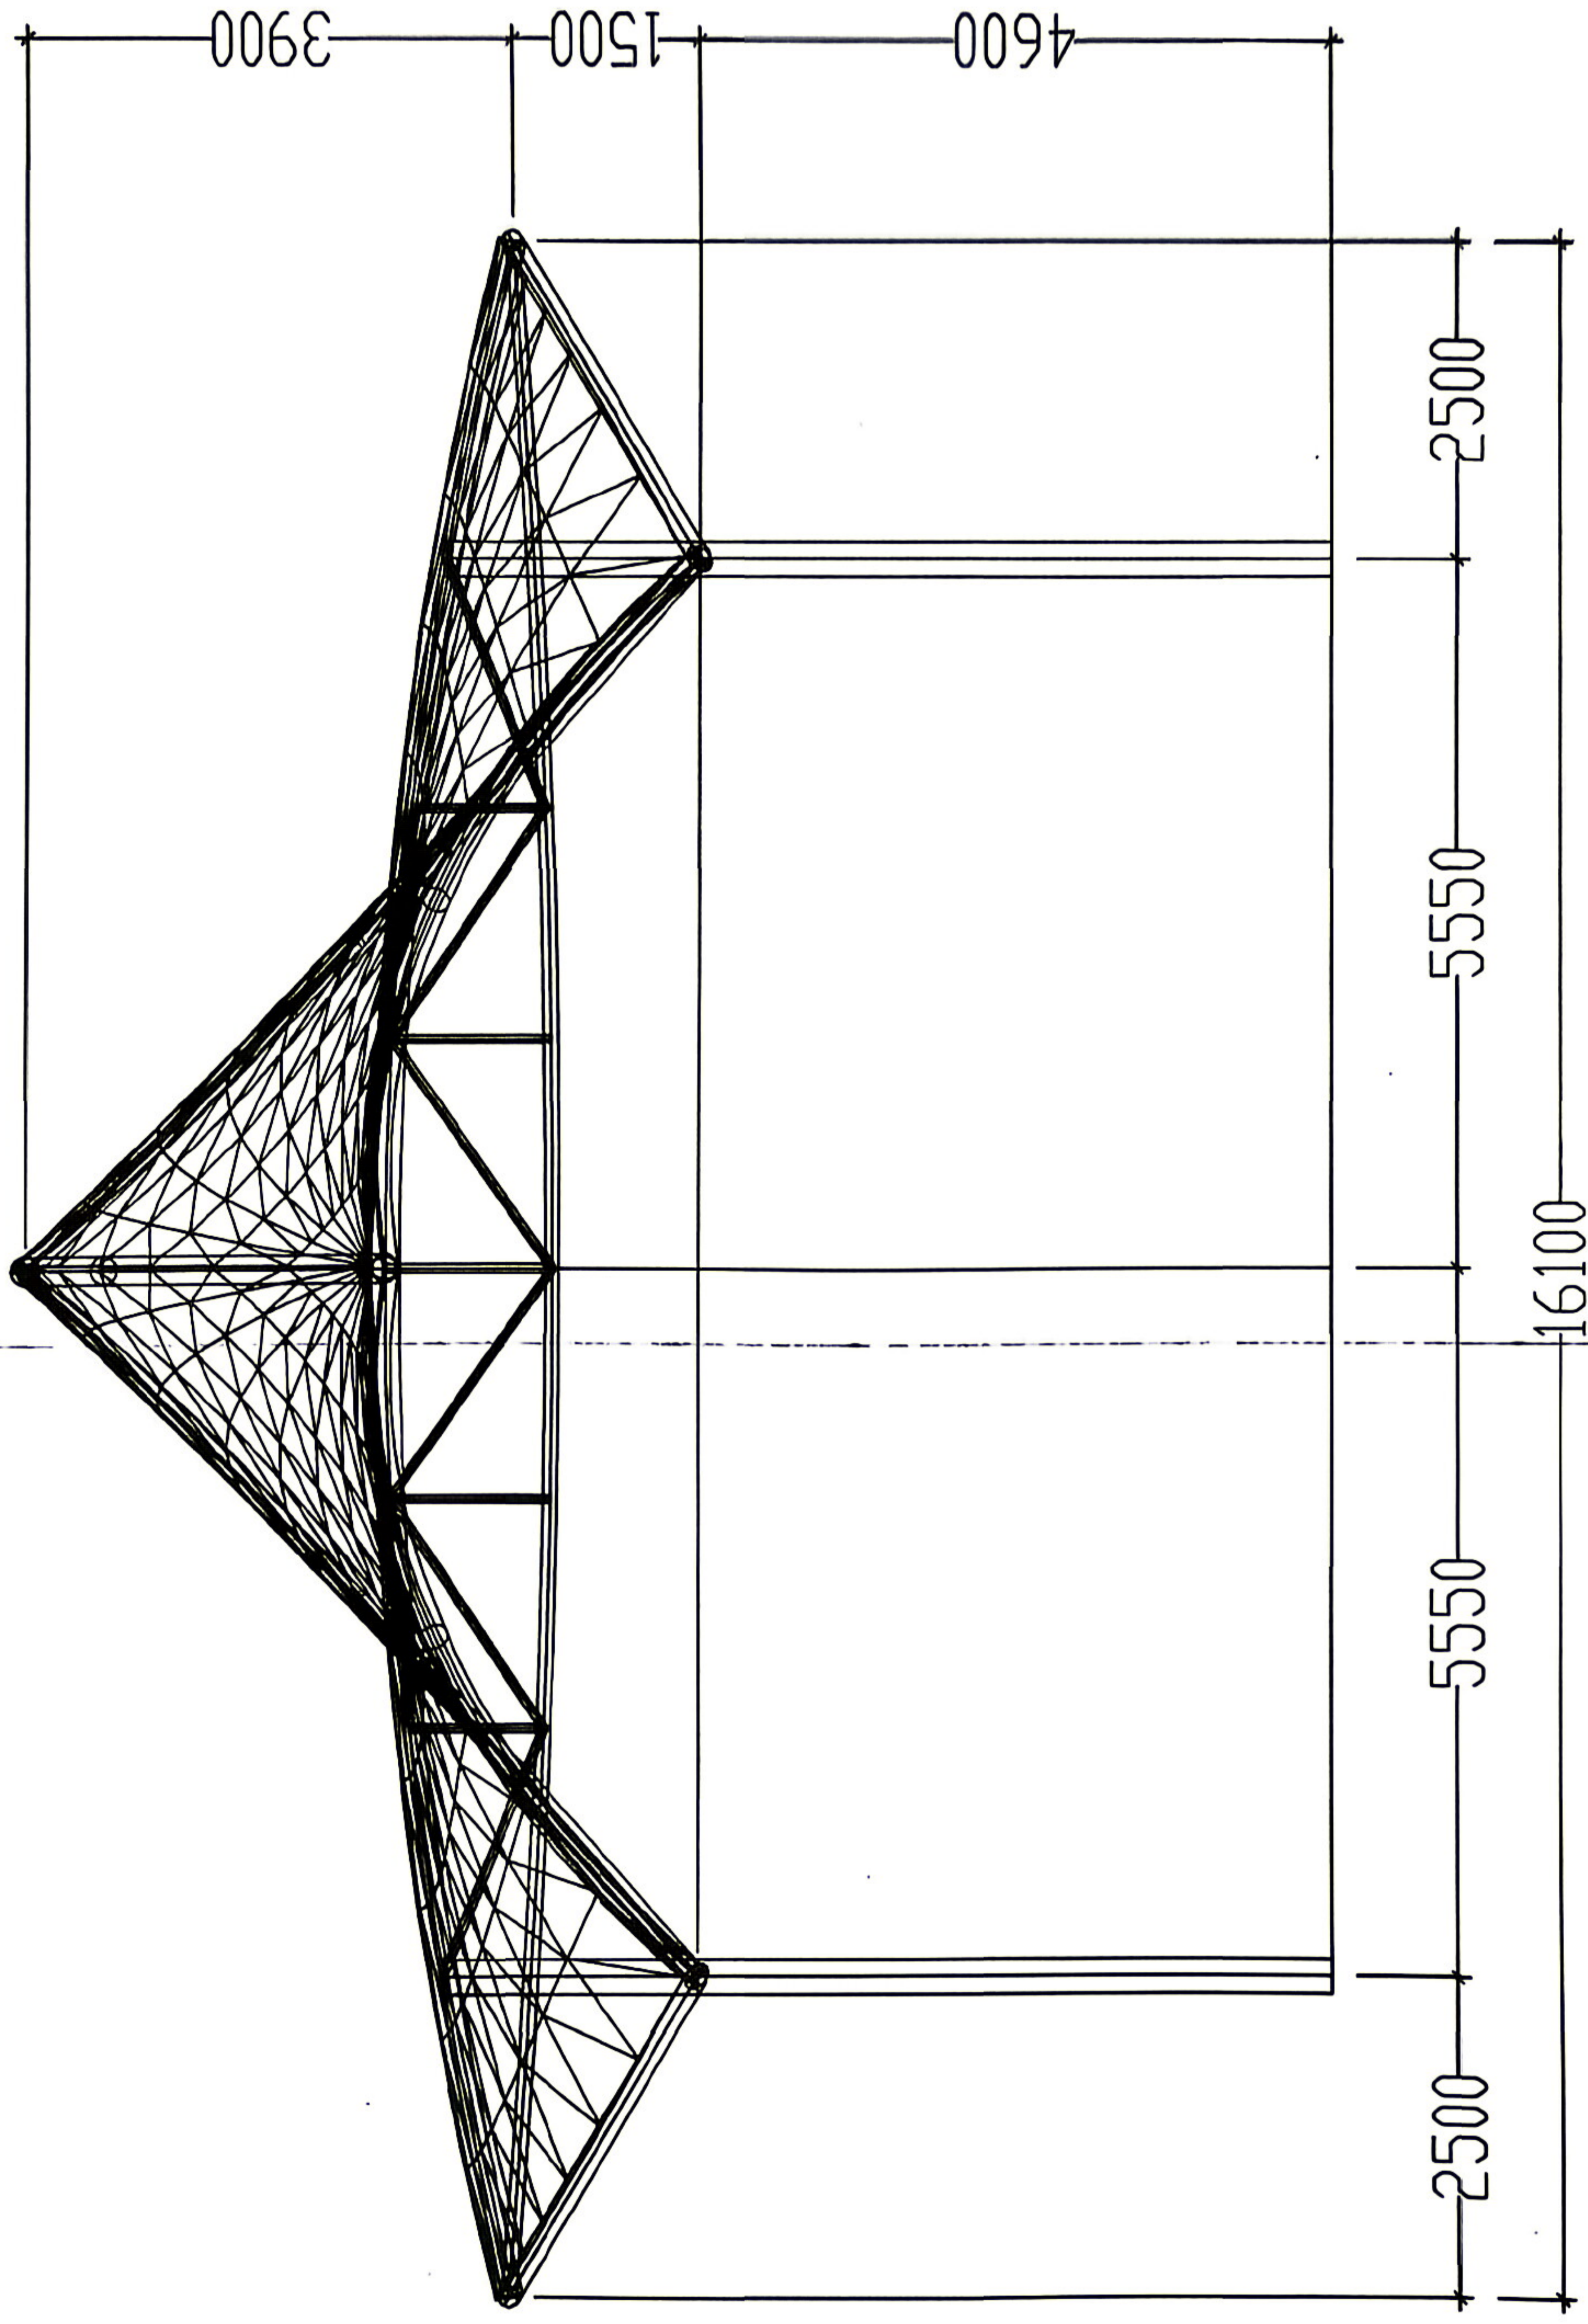


建筑侧面图

设计	制图	校对	审核	批准	比例	日期	工程名称	工程编号
							阿尔泰山亭雨棚	SM-01
							图名	图号
							建筑侧面图	SM-01

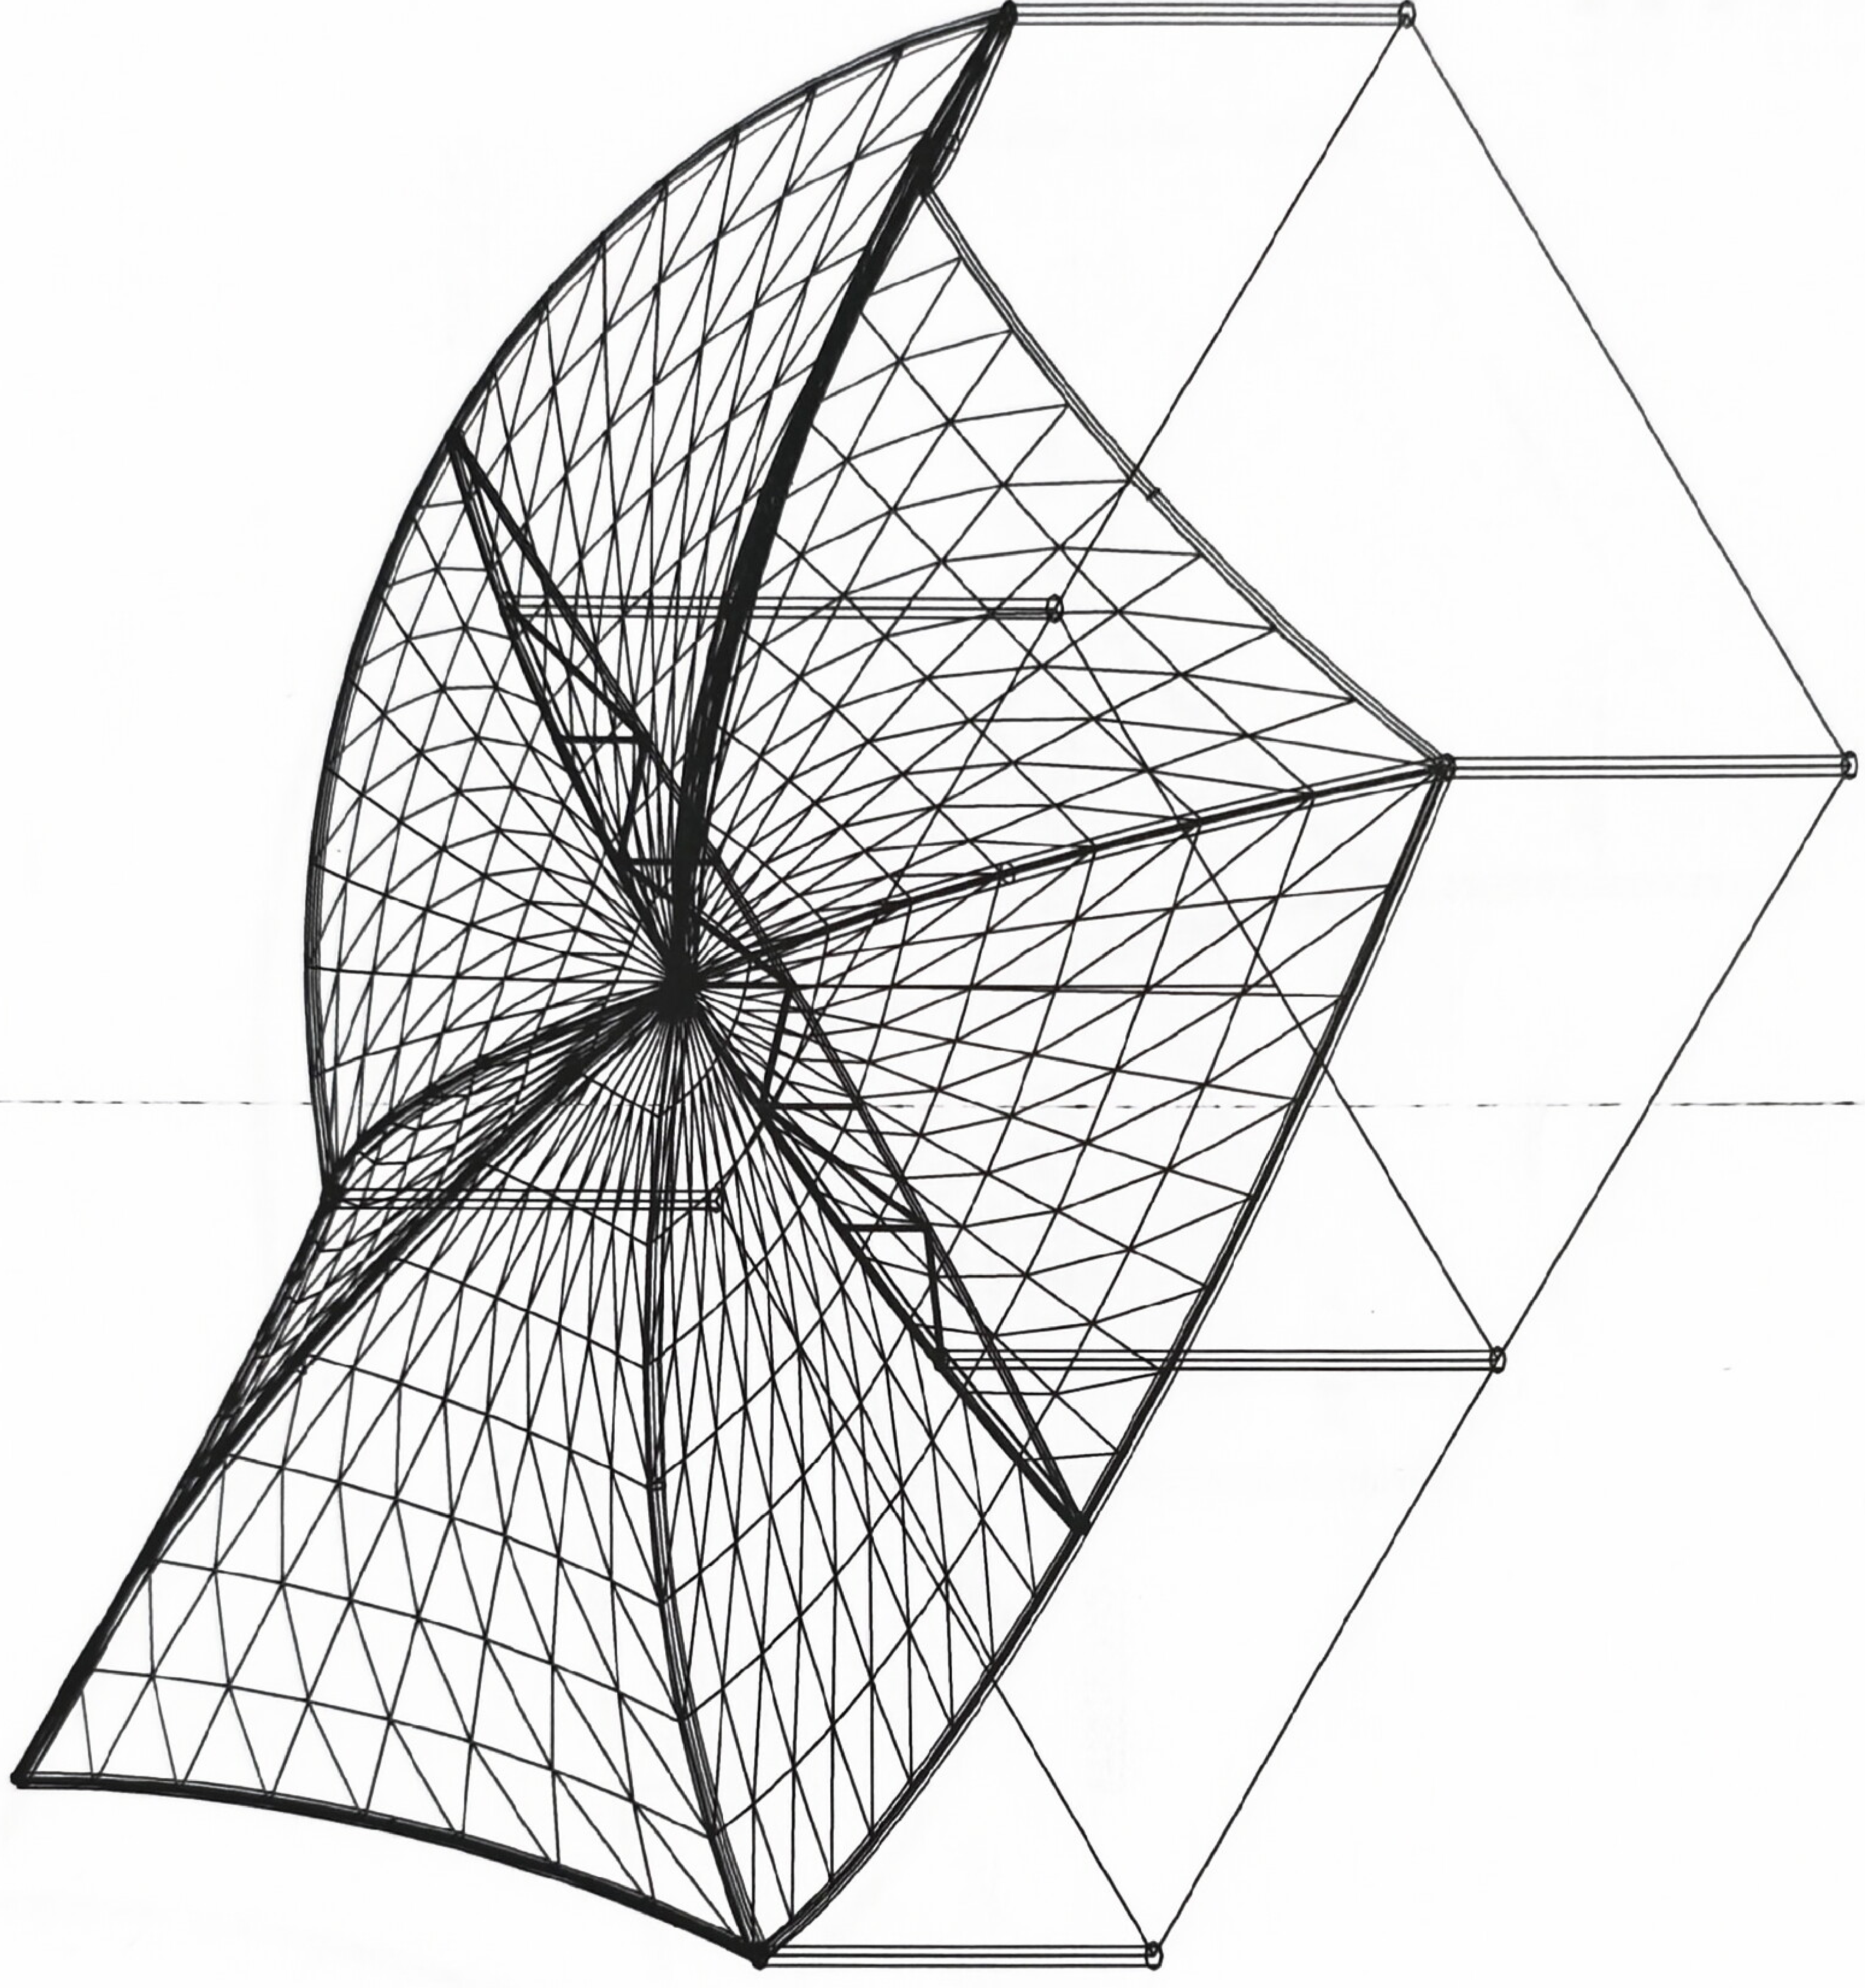

建筑轴侧图

设计	制图	校对	审核	批准	比例	日期	工程名称	工程编号
							阿尔泰山车场棚	SM-01
							图名	图号
							建筑轴侧图	

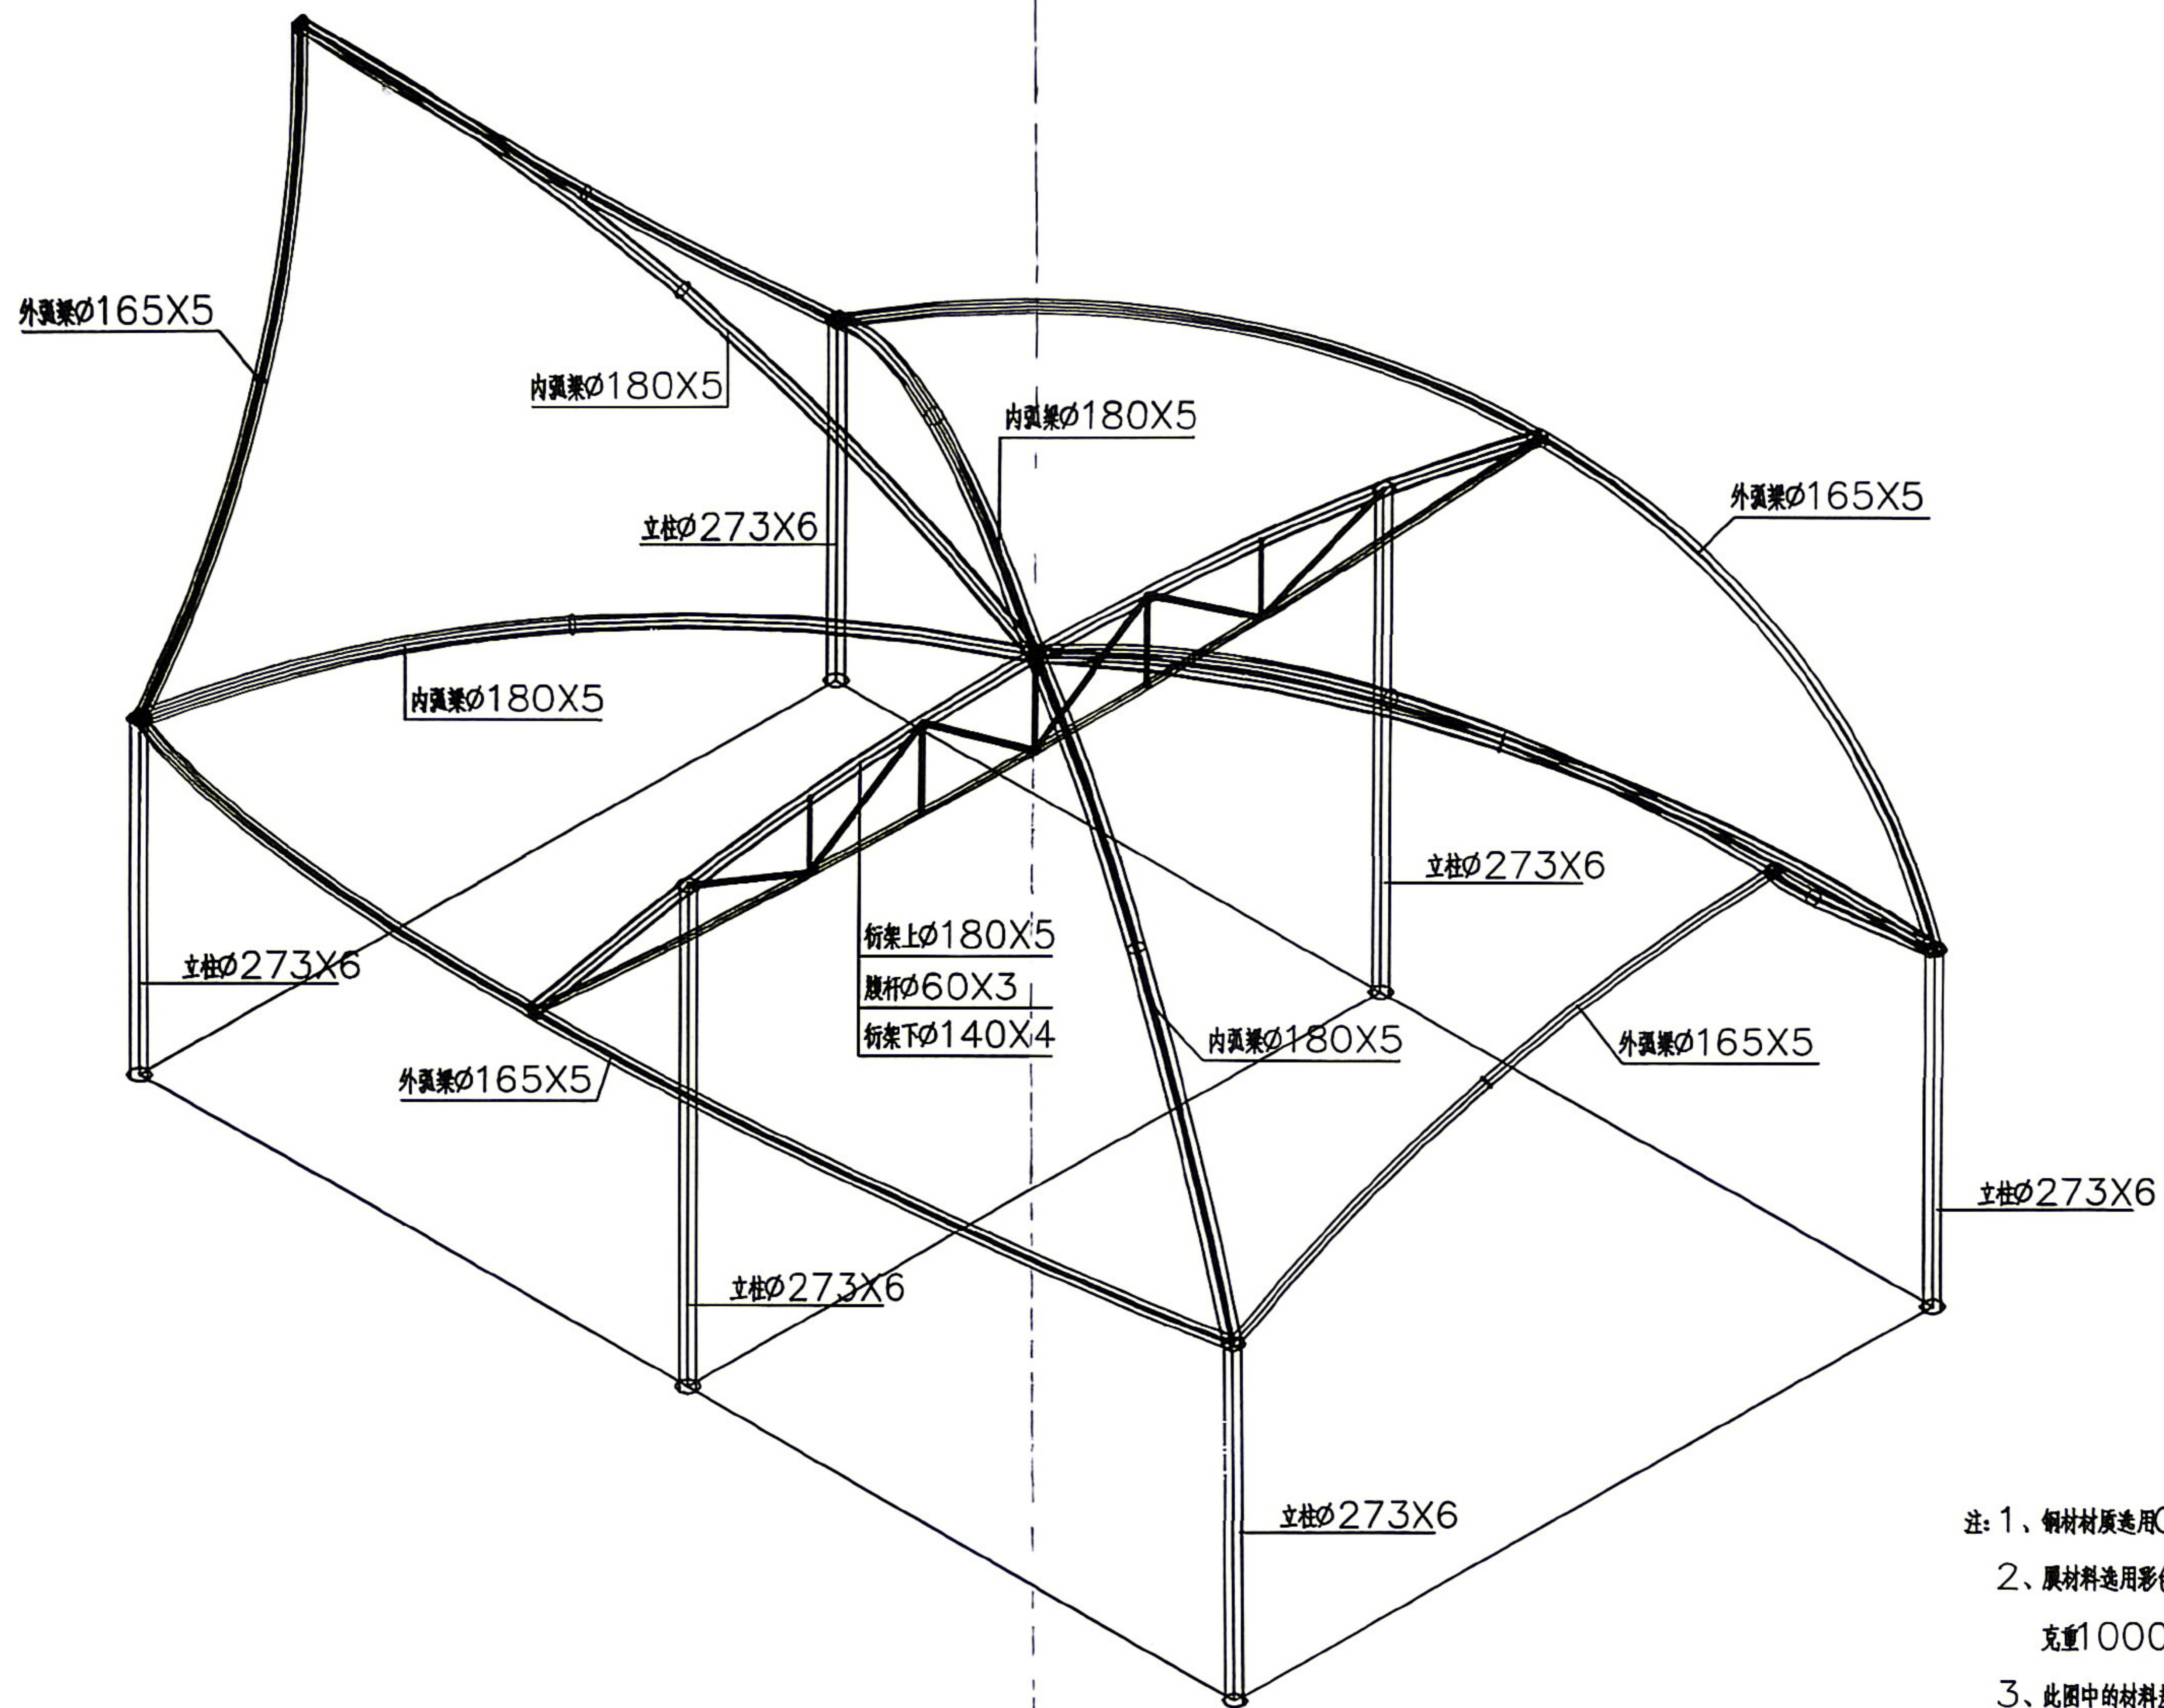

结构规格图

- 注: 1、钢材材质选用Q235B 直缝或无缝钢管, 热轧钢板;
 2、膜材料选用彩色PVDF 膜材, 经纬向拉力不小于4500N, 克重1000G以上, 且需提供十五年质保;
 3、此图中的材料规格为最低材料规格, 各投标单位可进行深化设计;
 4、基础图按规范要求自行进行结构计算设计。

设计	制图	校对	审核	批准	比例	日期	工程名称	阿尔泰山车雨棚	工程编号
							图名	结构规格图	图号 SM-01

